


Ú|æ Áã ÁÜ^: Á^ÁÔ@æ••^...

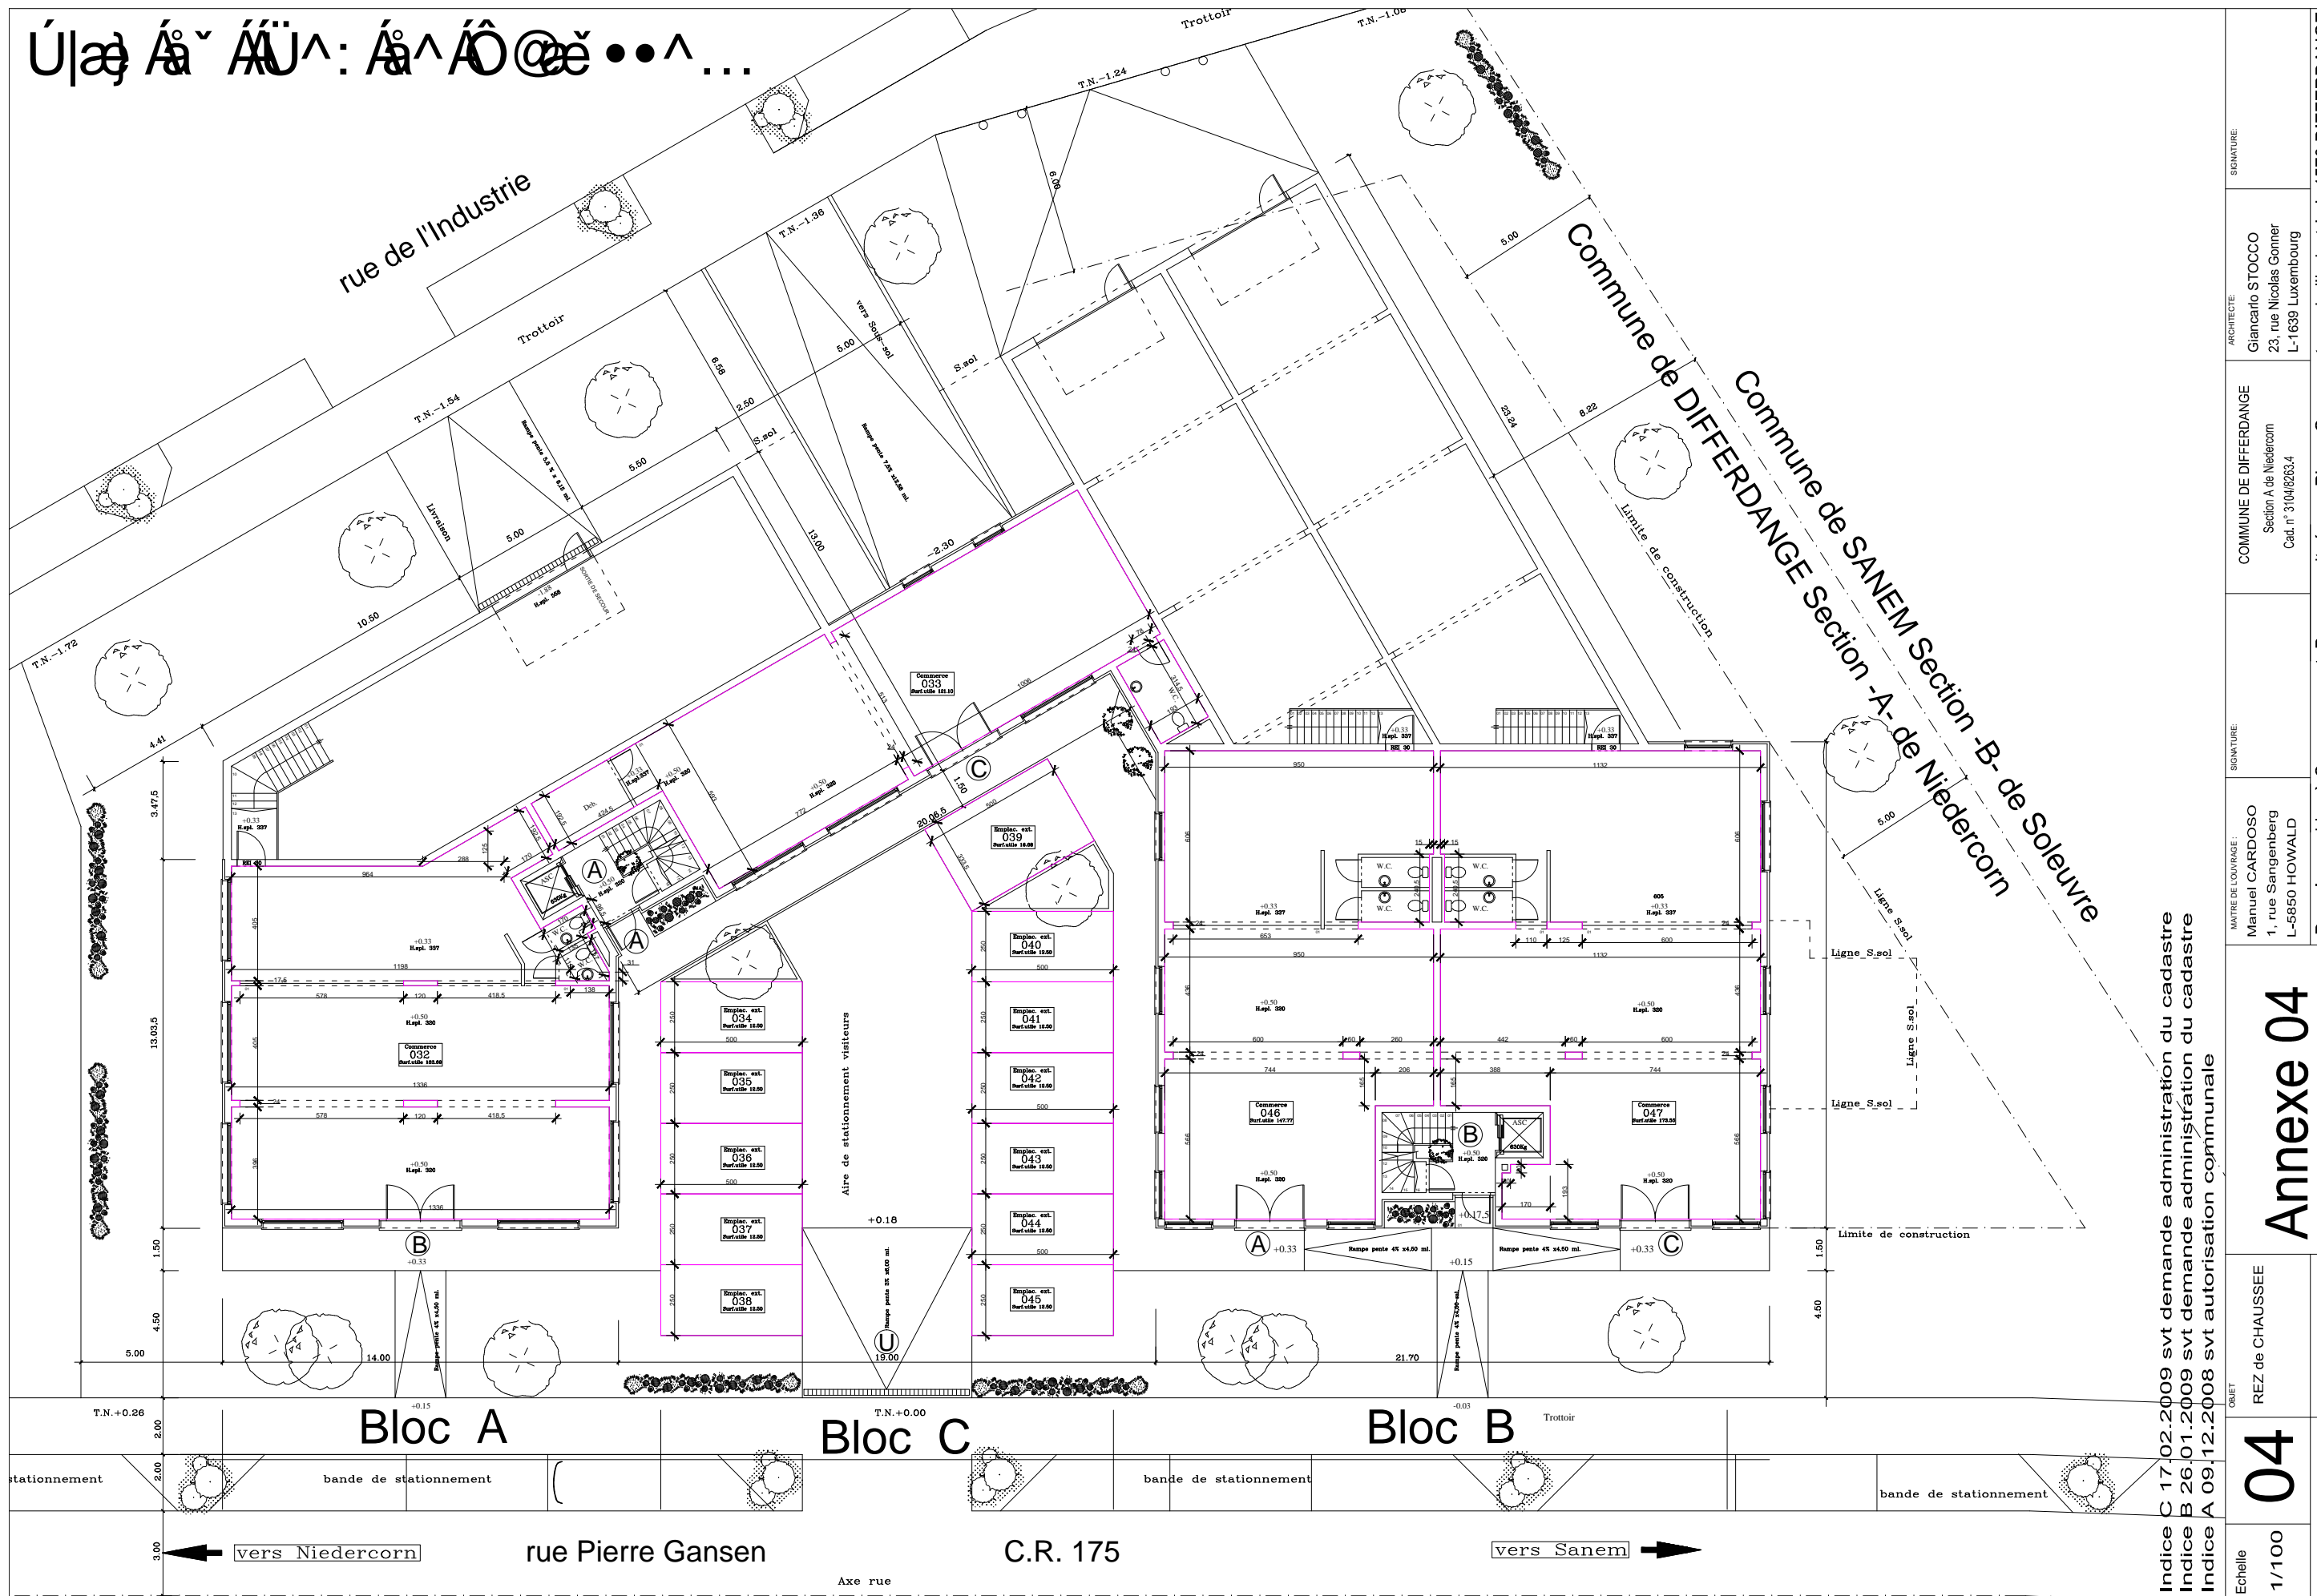

Indice C 17.02.2009 svt demande administration du cadastre
 Indice B 26.01.2009 svt demande administration du cadastre
 Indice A 09.12.2008 svt autorisation communale

Echelle 1/100	OBJET REZ de CHAUSSEE	Annexe 04	
		MATRE DE LOUVRAGE : Manuel CARDOSO 1, rue Sangersberg L-5850 HOWALD	SIGNATURE:
19 mai 2008	Cadastré Verticale	COMMUNE DE DIFFERDANGE Section A de Niedercorn Cad. n° 3/04/263.4	
		ARCHITECTE: Giancarlo STOCO 23, rue Nicolas Gommer L-1639 Luxembourg	SIGNATURE:

Deux Immeubles à Commerces et Bureaux situés rue Pierre Gansen et rue de l'Industrie L-4570 DIFFERDANGE