


Vue en Plan Sous-sol

rue de Syren C.R. 154

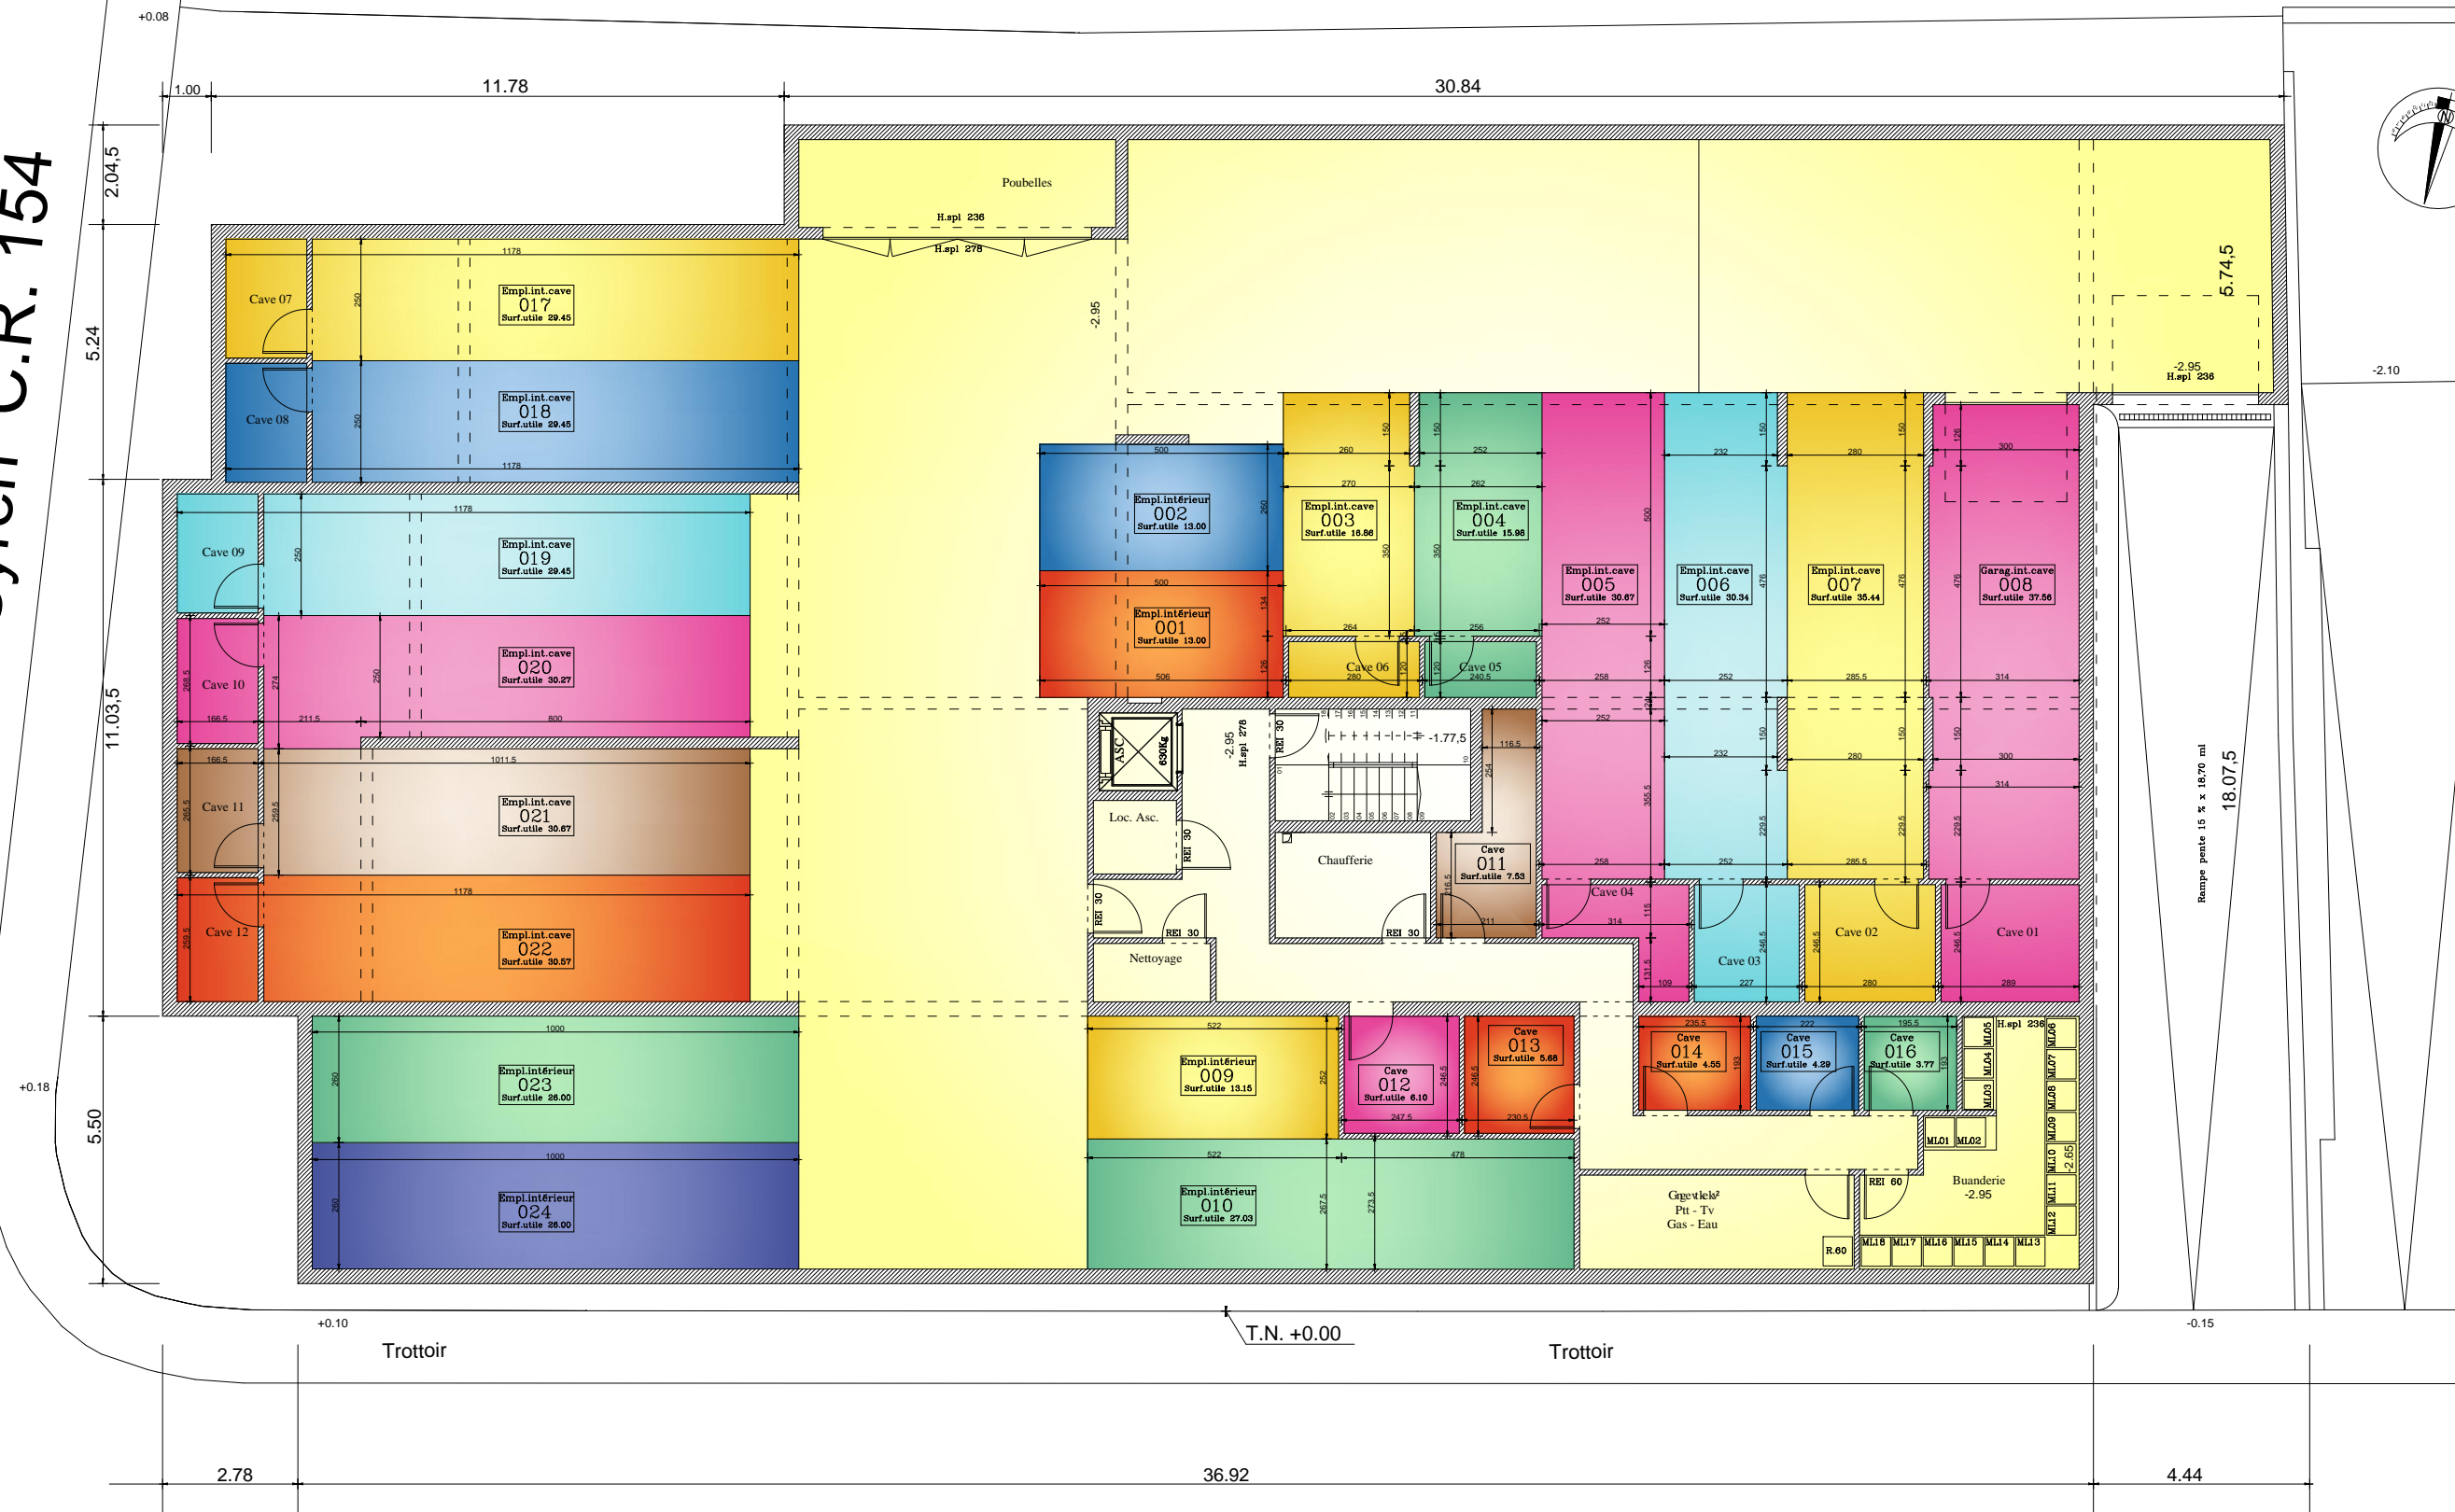

rue Jean Steichen

R2023 : DN 400
CC 274.89
-4.08

Residence "OCEANIE" ALZINGEN

VUE EN PLAN SOUS-SOL